


- ### Verklaring
- Contour RUP Hernieuwenburg
  - Gebouwen binnen plangebied
  - Gebouwen buiten plangebied
  - Perceelsgrenzen
  - Art. 1 Gemengd woongebied
  - Art. 2 Woongebied
  - Art. 3 Projectzone voor grondgebonden eengezinswoningen
  - Art. 4 Projectzone voor parkwonen
  - Art. 5 Zone voor gemeenschapsvoorzieningen en openbaar nut
  - Art. 6 Bouwrij agrarisch gebied
  - Art. 7 Zone voor openbare groene ruimte
  - Art. 8 Parkgebied
  - Art. 9 Natuurgebied
  - Overdruk: GEN voor reservaat en natuur
  - Art. 10 Zone voor openbaar domein
  - Specifieke aanduiding: bouwkundig erfgoed
  - Specifieke aanduiding: waterloop
  - Indicatief tracé voor zacht verkeer
  - Indicatief tracé voor gemotoriseerd verkeer
  - Overdruk: bovengrondse hoogspanningsleiding

### Inzet: op te heffen verkavelingen

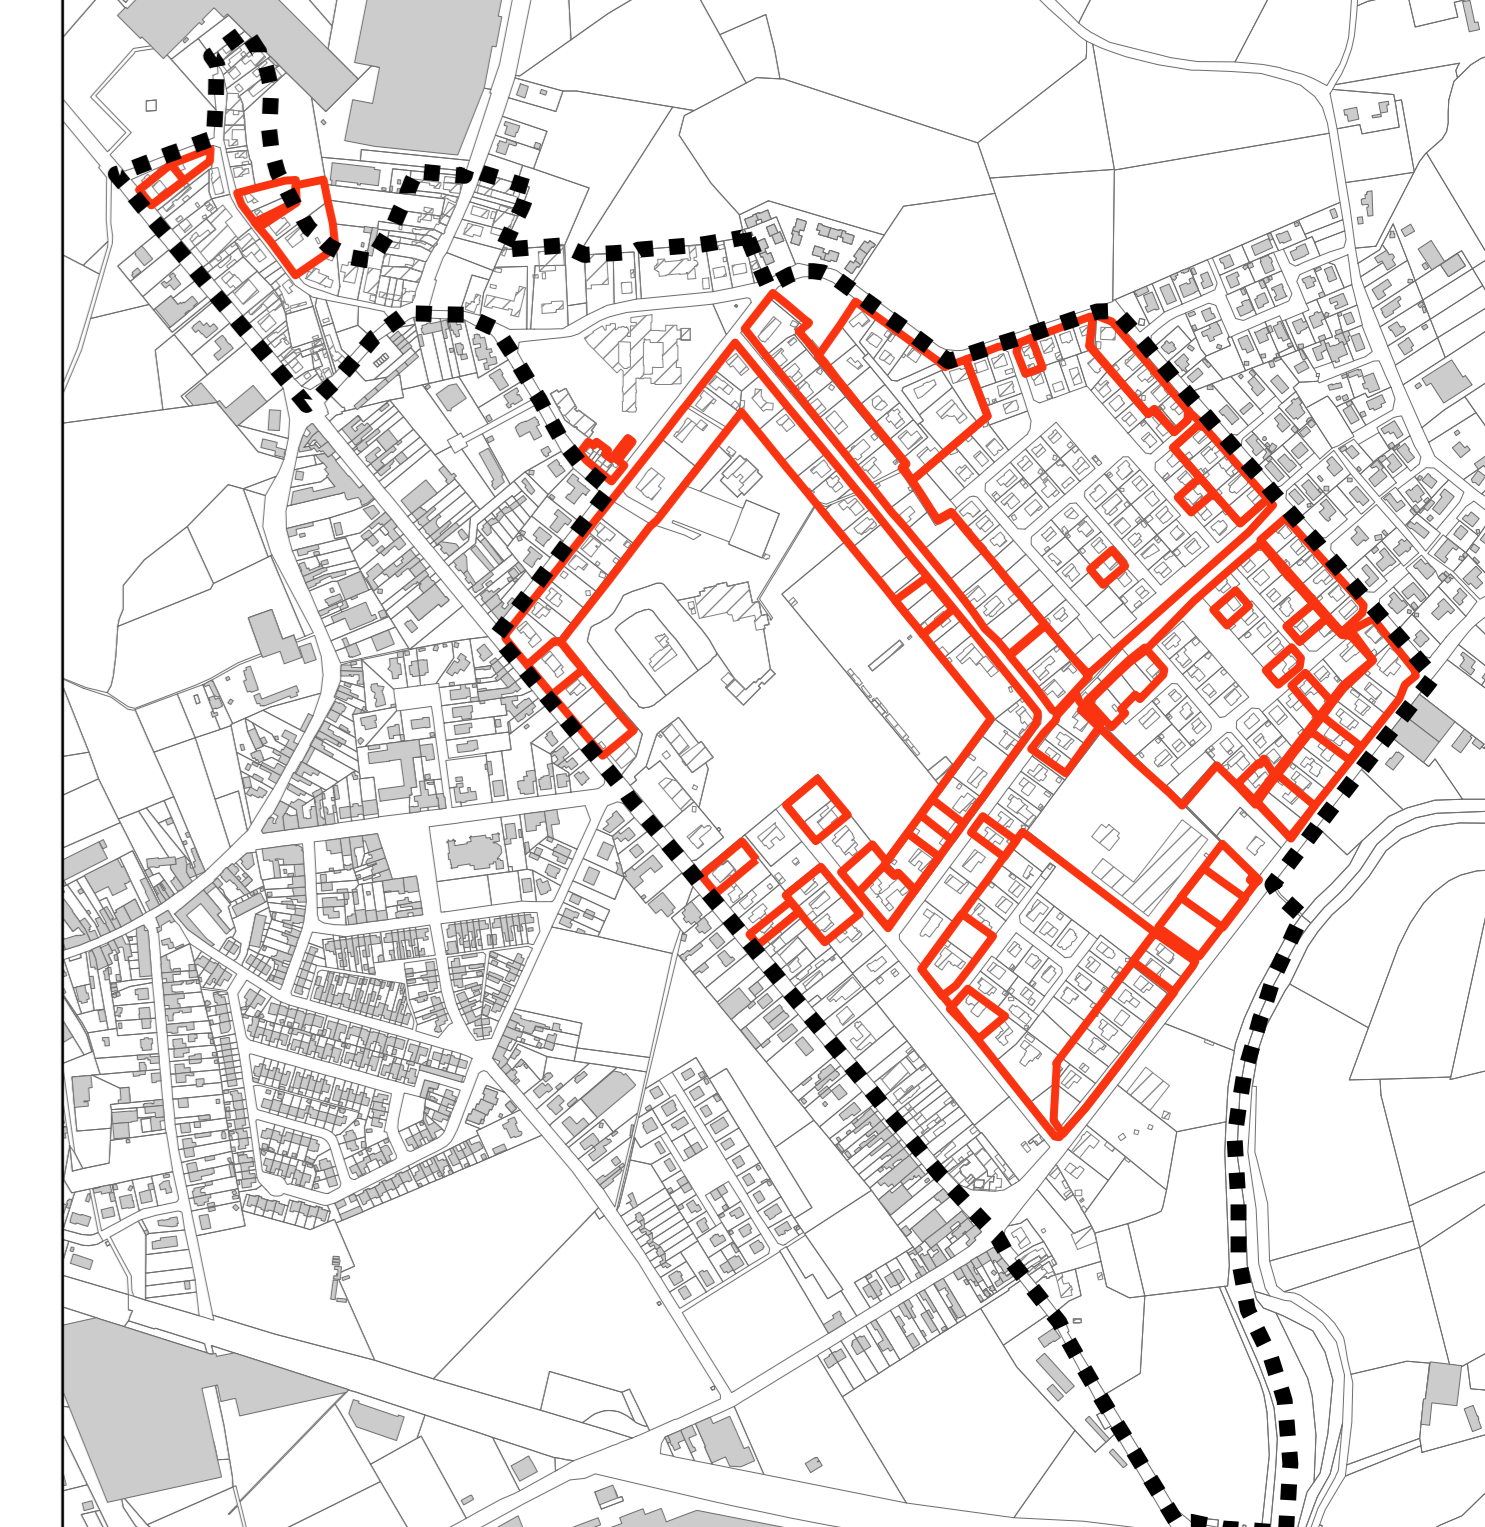

Schaal 1:7500

#### Legende

- Begrenzing RUP
- Op te heffen verkavelingen
- Gebouwen binnen plangebied
- Gebouwen buiten plangebied
- Perceelsgrenzen

Bron:  
Digitale kadastrale perceelplannen GR8 aangeleverd door de gemeente Wielsbeke

0 20 40 60 80 100 120 m

## RUP HERNIEUWENBURG WIELSBEKE

<p>IN OPDRACHT VAN</p> <p>Gemeente Wielsbeke Bijkweg 314 8710 Wielsbeke www.wielsbeke.be info@wielsbeke.be tel. 056 67 32 00 fax. 056 67 32 49</p>	<p>EEN ONTWERP VAN</p> <p>Antea Group Buchenstraat 9 9001 Gent www.anteagroup.be info@anteagroup.com tel. 092 61 63 00 fax. 092 61 63 91</p>	<p>IN SAMENWERKING MET</p> <p>LEIDEND AMBTENAAR Magali Pennick</p> <p>PROJECTLEIDER Alexander Mackelberg</p> <p>ACCOUNT MANAGER Alexander Mackelberg</p>
--	--	--

### GRAFISCH PLAN

N°  
2  
/2

<p>DOCUMENT N° PROJECTTECHNISCH</p> <p>228325007 Fabian Debeer</p>	<p>FORMAAT SCHAAL</p> <p>A0 1:2.000</p>	<p>DATUM REVISIE</p> <p>27 oktober 2015 00</p>
<p>Gedien en voorafgaand vastgesteld door de gemeenteraad in zitting 09/07/2015 Vanwege de raad,</p> <p>op bevel, de secretaris, Bruno Debrabandere</p>	<p>Het college van Burgemeester en Schepenen bevestigt dit onderhavig plan ter inzage van het publiek op het gemeentehuis te Wielsbeke van 03/08/2015 tot 04/10/2015 Vanwege het college,</p> <p>op bevel, de secretaris, de burgemeester Bruno Debrabandere Jan Stevens</p>	<p>Gedien en definitief vastgesteld door de gemeenteraad in zitting 29/10/2015 Vanwege de raad,</p> <p>op bevel, de secretaris, de voorzitter, Bruno Debrabandere Carlos Verbrugghe</p>