GEMEENTE Wielsbeke
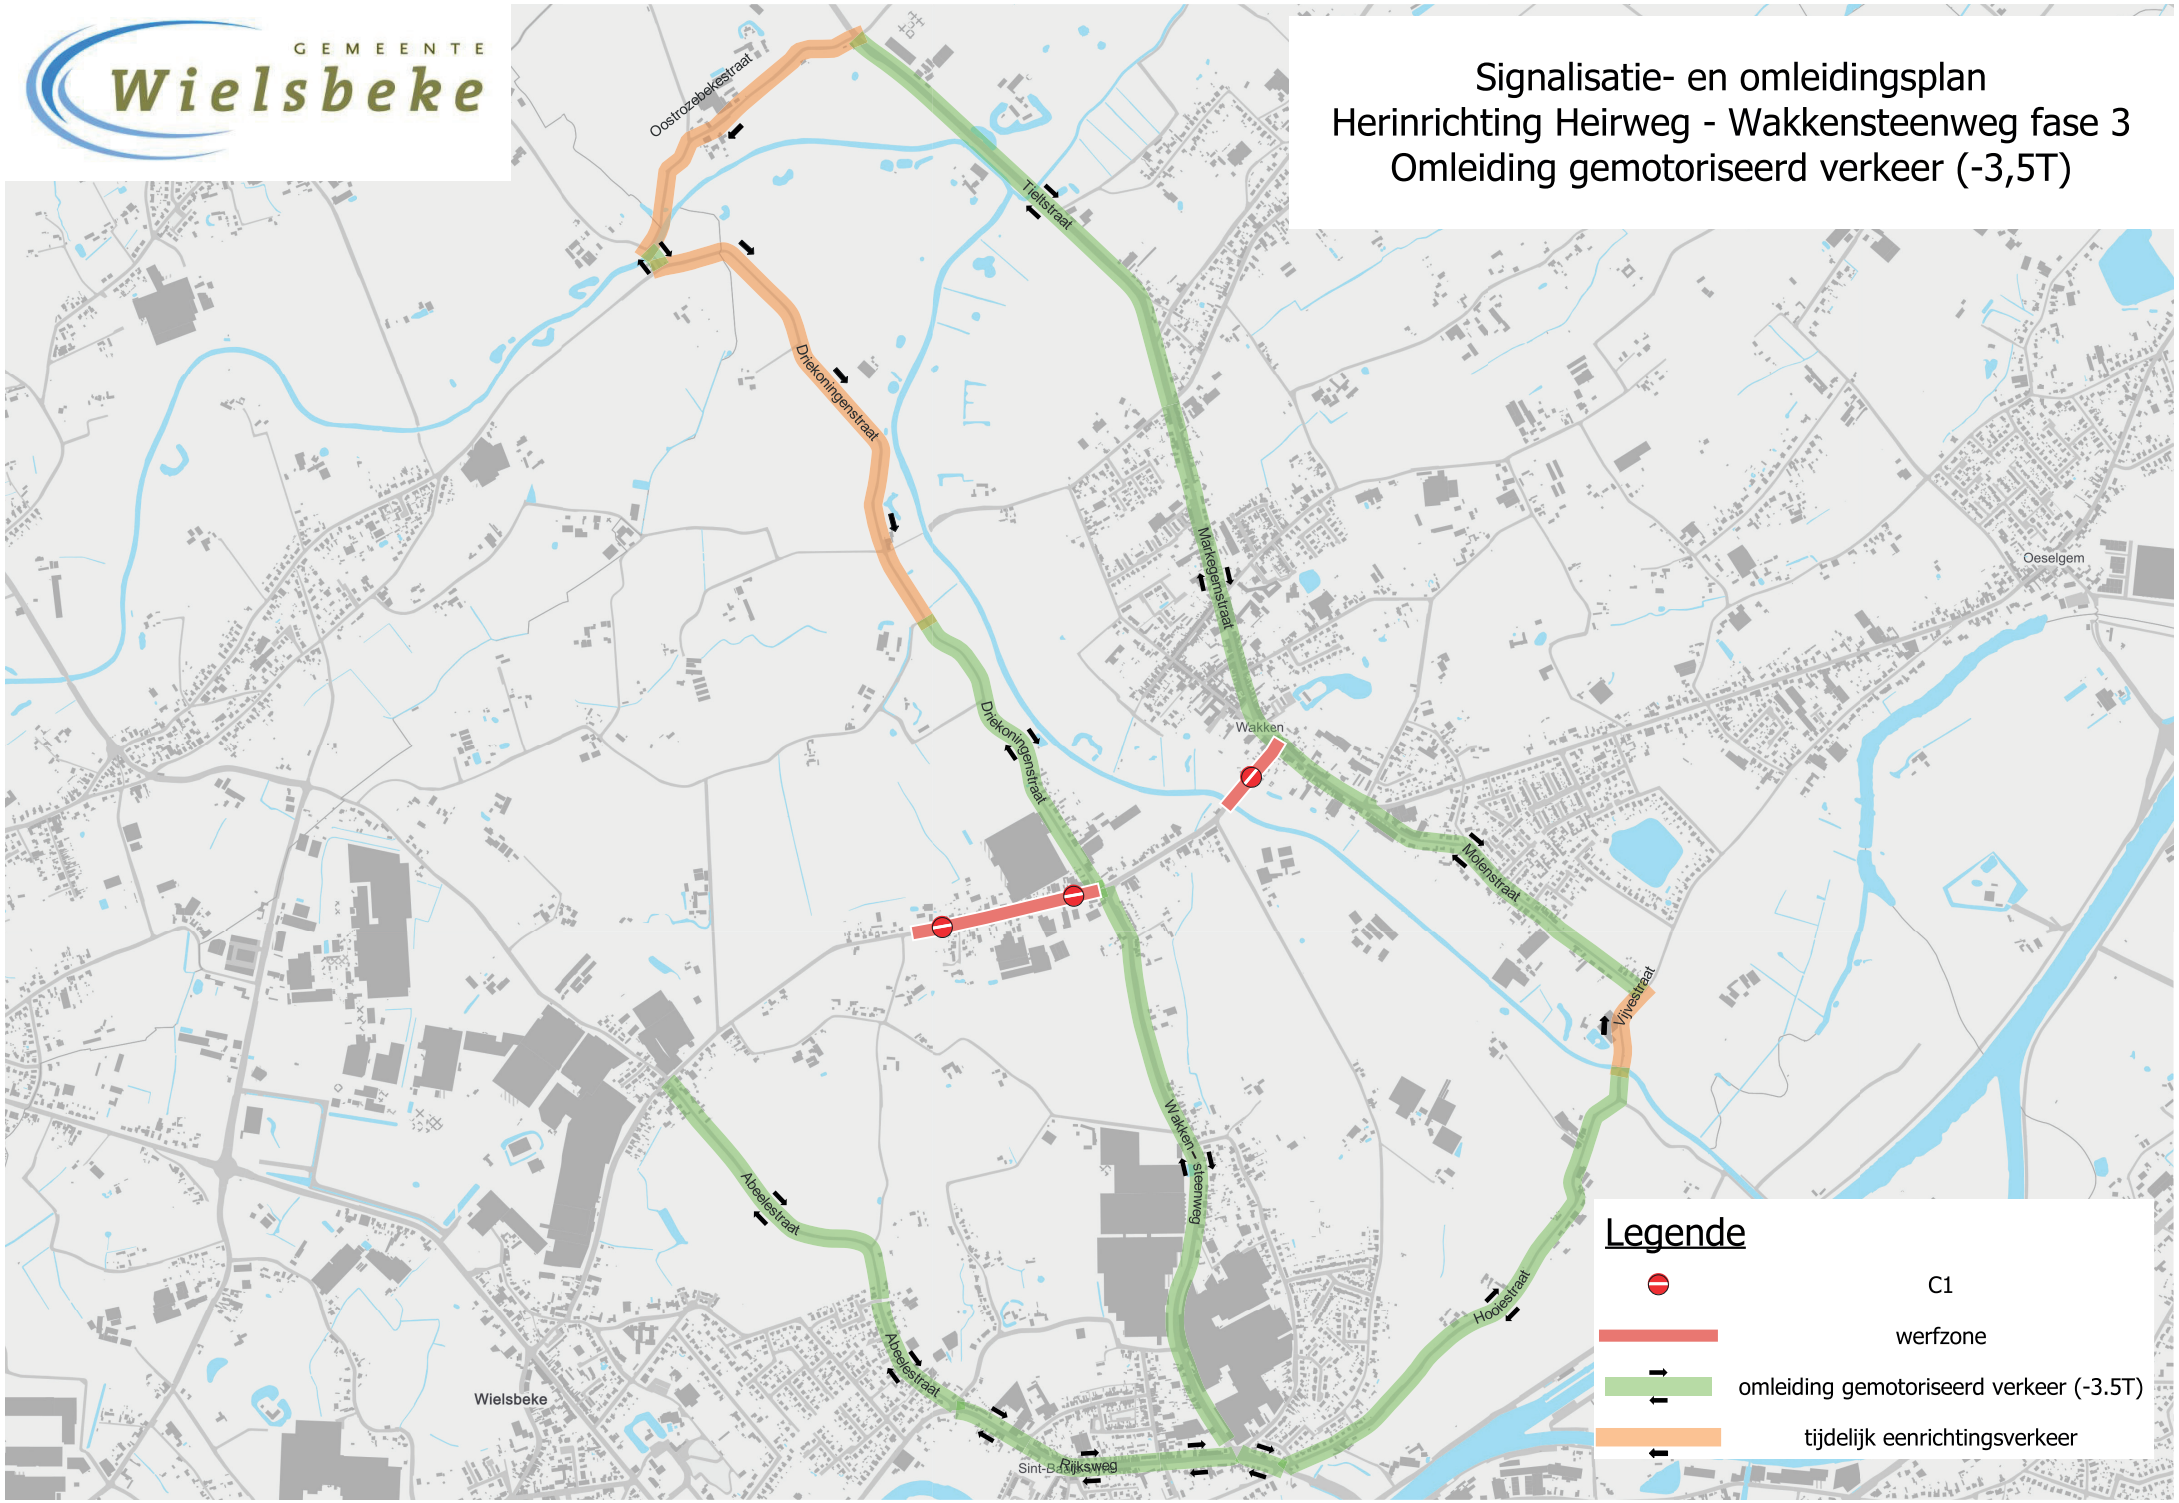
Signalisatie- en omleidingsplan
Herinrichting Heirweg - Wakkensteenweg fase 3
Omleiding gemotoriseerd verkeer (-3,5T)