Provincie : West-Vlaanderen
Arrondissement : Tielt

Gemeente
WIELSBEKE

Dossier : **16.46**	
Aantal plans : **6**	Plan nr. : **5**
Oppervlakte m² :	Prijs : €

- liggingsplan
- grondplan ontworpen toestand

Infrabureau DEMEY
Beversesteenweg 314 , 8800 ROESELARE
studiebureau@demey.be
www.demey.be

ir. F. DEMEY, zaakvoerder

Heirweg
(vak huis nr. 170 - Mandel WL.7.)
+ Vijvedreef

Datum	Historiek
27/02/2019	Voorontwerp wegenis
22/03/2019	Voorontwerp 2 wegenis
16/04/2019	Aangepast voorontwerp 2 wegenis na intergemeentelijke begeleidingscommissie dd. 09/04/2019
07/07/2020	Voorontwerp 3 wegenis

Gezien en goedgekeurd door de Gemeenteraad van **Wielsbeke**
in zitting van
i.o. De algemeen directeur
B. Debrabandere

De voorzitter
C. Verbrugghe

De aannemer

REF : JB TC TAW-hBG03
WIE1646-V5-GR_02072020.dwg

GEMEENTE WIELSBEKE
Liggingsplan schaal 1/15.000

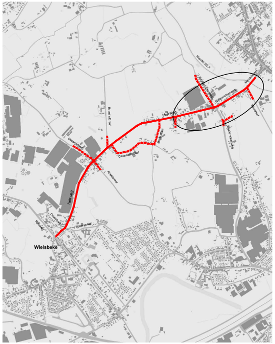
Mandel WL.7
Heirweg
Bossenstraat
Abeelstraat
Driesstraat
Waterstraat
Vijvedreef
Wielsbeke

LEGENDE ONTWORPEN TOESTAND

▨	- rijweg
🟨	- voetpad
▨	- parkeerstrook
🟪	- veiligheidsstrook
🟥	- fietspad
▨	- rode coating
🟫	- oprit
⬛	- verkeersgeleider
🟩	- groenzone
🟦	- gracht
🟧	- brughoofd Mandel
○○○	- haag
— —	- ontworpen rooilijn

GRONDPLAN ONTWORPEN TOESTAND

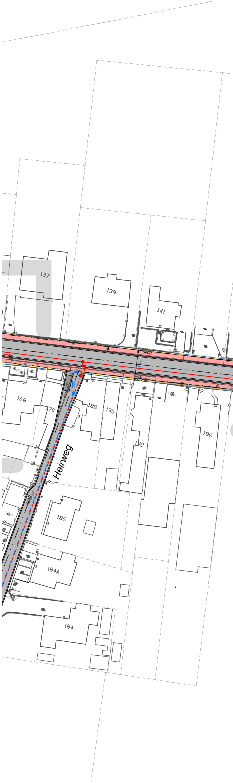
137
139
141
168
170
188
190
192
196
186
184A
184
Heirweg
d400

LEGENDE BESTAANDE TOESTAND

meetkundig referentiepunt altimetrisch geodetische net
meetkundig referentiepunt planimetrisch geodetische net
verdichtingspunt FVP1
verdichtingspunt FVP2
boom met hoge stam
leibomen
boom met lage stam
struik
riooltoegang : normale toegang
riooltoegang : rooster
riooltoegang : terugslagklep
D.W.A.-huisaansluiting + aansluitputje met peilcode
D.W.A.-wachtaansluiting + aansluitputje met peilcode
gemengde huisaansluiting + aansluitputje met peilcode
R.W.A.-huisaansluiting + aansluitputje met peilcode
R.W.A.-wachtaansluiting + aansluitputje met peilcode
stroomrichting
cirkelvormig putdeksel DWA
cirkelvormig putdeksel RWA
cirkelvormig putdeksel EIGENAAR (AQF) (WATERLEIDING)
cirkelvormig putdeksel GEMENGD of geen opschrift
vierkant putdeksel DWA
vierkant putdeksel RWA
vierkant putdeksel EIGENAAR (AQF) (WATERGROEP)
vierkant putdeksel GEMENGD of geen opschrift
D1 rioolpeilcode
ondergrondse D.W.A.- huis-, wachtaansluiting
ondergrondse R.W.A.- huis-, wachtaansluiting
ondergrondse Gemengde - huis-, wachtaansluiting
particulier deksel

keldergat
kelderraam
dorpelpeil gebouw
dorpelpeil garage
reële huisnummer
virtuele huisnummer
hoogtepunt met tekst hoogte
steiger
cultuurhistorisch monument
park- en recreatieattributen
zichtbare grenspaal
perceelsreconstructiepunt
hoekpunt van weideafsluiting
nutskast
paal van straatverlichting (V) – elektriciteit (E)– telefoon (T)
– bovenleiding (B) – seinNMBS (S) – verkeerslichten (L)
– verkeerslicht overhangend (LO) –verkeerslicht voetganger, fietser(LV)
– flitspaal (F) – paal divers (D)
benzinepomp
parkeermeter
vlaggenpaal
meerpaal
bovengrondse brandkraan
grenspaal
communicatiepaal
kilometerpaal
hectometerpaal
waterslikker horizontaal
waterslikker verticaal
slagboom

wegmarkering: fiets
wegmarkering: mindervalide
wegmarkering: snelheidsbeperking 30km/u
wegmarkering: snelheidsbeperking 50km/u
wegmarkering: parkeerverbod
wegmarkering: plaats met veel kinderen
wegmarkering: rijrichtingen
wegmarkering: rijrichtingen
wegmarkering: rijrichtingen
wegmarkering: rijrichtingen
wegmarkering: rijrichtingen
wegmarkering: rijrichtingen
wegmarkering: rijrichtingen
wegmarkering: rijrichtingen
wegmarkering: pijl op fietspad
wegmarkering: verkeersgeleider
wegmarkering: verdrijvingsvlakken
wegmarkering: zebrapad
wegmarkering: lijnvormig
wegdekreflector
wegmarkering: uitroepteken
wegmarkering: voorrangsteken
vrije onderdoorgang
waterput
peilbuis
reddingsband
meteopaal
waterpunt

straatkap gelijkgronds water
straatkap gelijkgronds gas
straatkap gelijkgronds electriciteit
straatkap gelijkgronds telefoon
straatkap gelijkgronds brandkraan
straatkap gelijkgronds divers
straatkap bovengronds
lichtpunt
signalisatiepaal - algemeen
signalisatiepaal - openbaar vervoer
reflectorpaaltje
signalisatiepaal publiciteit
openbare brievenbus
wegmonoliet
openbare vuilnisbak
fietsstalling (niet overdekt!)
wisselbediening
inwendig verlicht signalisatie
scharnierpunt hek/poort
boei of baak
ladder
aanlegplaats veerpont
36.73 waterpeilcode
fender
peilschaal
limnigraaf
debietmeter
signalisatiebord scheepvaart elektrisch
signalisatiebord scheepvaart niet-elektrisch

soort verharding: kws
soort verharding: open kws (fluisterasfalt)
soort verharding: cementbeton
soort verharding: kasseien
soort verharding: andere natuursteen
soort verharding: betonstraatstenen
soort verharding: betontegels
soort verharding: steenslag
soort verharding: dolomietsteenslag
soort bedekking: schors
soort bedekking: mulsch
blindengeleidingstegels
bodembedekking: onverhard, niet begroeid
bodembedekking: begroeid, gras
oeververharding schanskorven
oeververharding steenstorting
oeververharding prefab elementen
oeververharding beton
oeververharding metselwerk
oeververharding erosiewerend weefsel
oeververharding gefixeerde steenbestorting
oeververharding houtmatten
oeververharding andere
rubberen matten of tegels
verkeersgeleiders
wegknoop
peilbuis

café de Naam — gebouw met functiecode (TVR)
afsluiting met typecode (TCA)
haag opgemeten aan rand met code = breedte haag (TCA)
haag
B: betonplaten
A: beton
G: gladde draad
P: prikkeldraad
H: hout
D: divers
muur
weideafsluiting
kopmuur
groep groenelementen
vangrail
muur binnen de wegbaan
d250 — rioolpijp DWA met rioolpijpcode (diameter)
d400 — rioolpijp RWA met rioolpijpcode (diameter)
d500 — rioolpijp GWA met rioolpijpcode (diameter)
overgang verharding
rand bedekking
rand verharding, binnenkant fietspad
rand verharding
rand verharding, binnenkant watergreppel
rand verharding, binnenkant afvoergoot
teen verharde talud
kruin verharde talud
teen onverharde talud
kruin onverharde talud
wegverbinding
OV — bijzondere hydraulische constructie met functiecode (WRC4)
verharde rand watergang (gracht)
onverharde rand watergang (gracht)
as waterloop of gracht

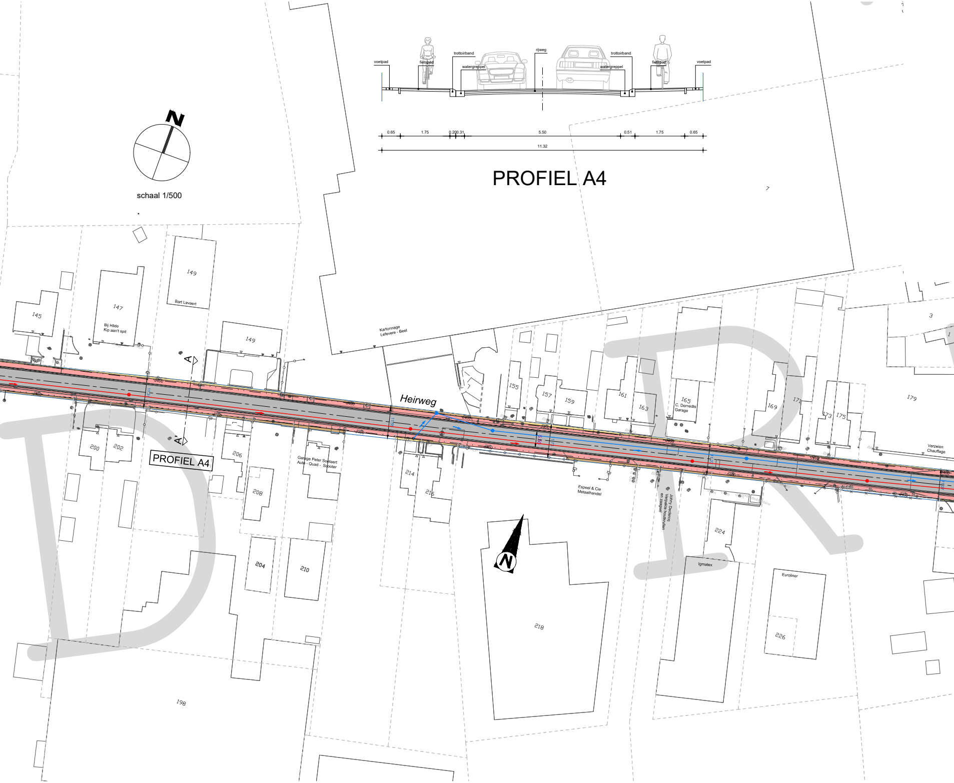
voetpad
fietspad
trottoirband
watergreppel
rijweg
trottoirband
watergreppel
fietspad
voetpad
0.65
1.75
0.20
0.31
5.50
0.51
1.75
0.65
11.32
N
145
147
Bij Hilde
Kip aan't spit
149
Bart Lavaert
149
A
A'
PROFIEL A4
200
202
206
208
Garage Peter Soetaert
Auto - Quad - Scooter
204
210
198
Kartonnage
Lefevere - Beel
Heirweg
155
157
159
161
163
165
C. Demedts
Garage
169
171
173
175
179
3
1
Verzelen
Chauffage
214
216
Espeel & Cie
Metaalhandel
Johny Declercq
Verpakte houtkrullen
en zaagsel
224
Igmatex
Euroliner
226
218
N

PROFIEL A4

schaal 1/500

DR

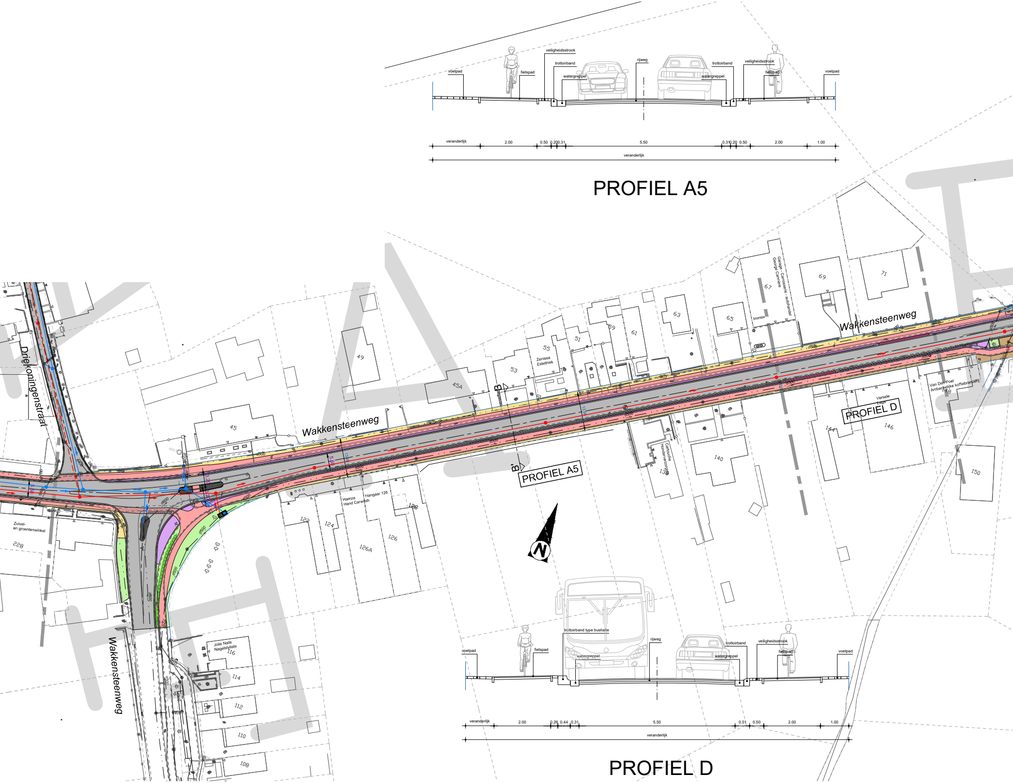
voetpad
fietspad
veiligheidsstrook
trottoirband
watergreppel
rijweg
watergreppel
trottoirband
veiligheidsstrook
fietspad
voetpad
veranderlijk
2.00
0.50
0.20
0.31
5.50
0.31
0.20
0.50
2.00
1.00
veranderlijk
Driekoningenstraat
Wakkensteenweg
Wakkensteenweg
Wakkensteenweg
45
45A
49
53
55
Zenissa Estethiek
51
59
61
63
65
Immex
67
Garage - Carrosserie - autohandel George Carridere
69
71
Van Den Poel Ambachtelijke koffiebranderij
148
Versele Lage
PROFIEL D
146
144
150
140
Cartouche Hondenverzorging
138
B
B'
PROFIEL A5
122
124
Hamza Hand Carwash
Hangaar 126
126A
126
128
Zuivel- en groentenwinkel
228
Jolie Nails Nagelstyliste
116
114
112
110
108
N
voetpad
fietspad
trottoirband type bushalte
watergreppel
rijweg
watergreppel
trottoirband
veiligheidsstrook
fietspad
voetpad
veranderlijk
2.00
0.26
0.44
0.31
5.50
0.51
0.50
2.00
1.00
veranderlijk

PROFIEL A5

PROFIEL D

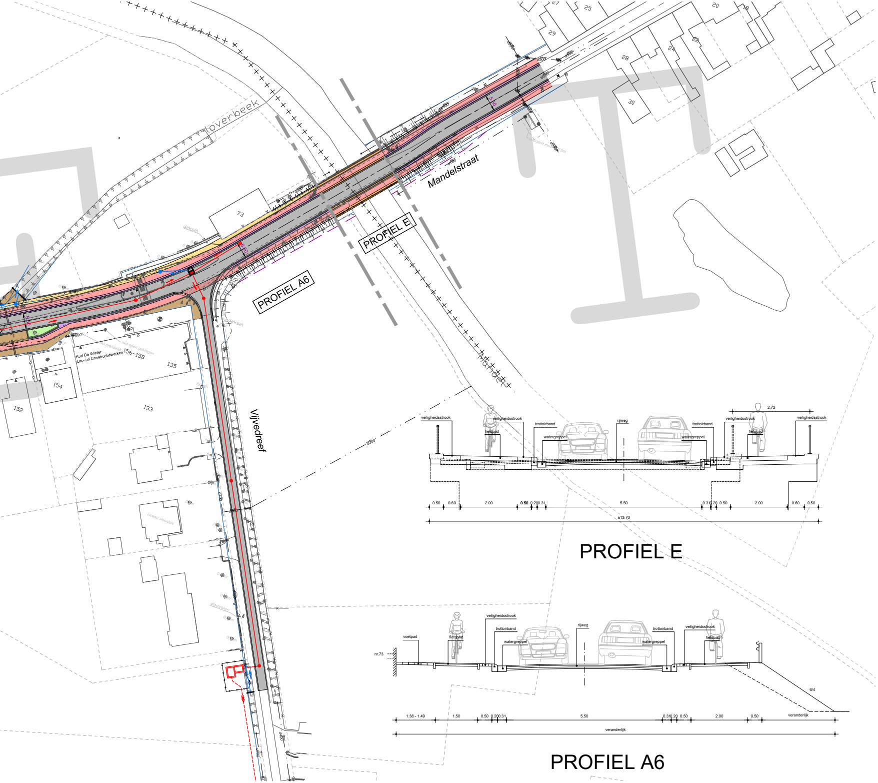
Loverbeek
Mandelstraat
Vijvedreef
Mandel
PROFIEL E
PROFIEL A6
73
135
133
154
152
156-158
Kurt De Winter
Las- en Constructiewerken
deksel
niveau vloerpas
29
25
28
30
24
22
20
18
veiligheidsstrook
veiligheidsstrook
fietspad
trottoirband
watergreppel
rijweg
watergreppel
trottoirband
veiligheidsstrook
fietspad
veiligheidsstrook
2.72
0.50
0.60
2.00
0.50
0.20
0.31
5.50
0.31
0.20
0.50
2.00
0.60
0.50
±13.70
nr.73
voetpad
fietspad
veiligheidsstrook
trottoirband
watergreppel
rijweg
trottoirband
watergreppel
veiligheidsstrook
fietspad
6/4
1.38 - 1.49
1.50
0.50
0.20
0.31
5.50
0.31
0.20
0.50
2.00
0.50
veranderlijk
veranderlijk

PROFIEL E

PROFIEL A6