Provincie : West-Vlaanderen
Arrondissement : Tielt
Gemeente
WIELSBEKE

Dossier : **16.46**	
Aantal plans : **5**	Plan nr. : **6**
Oppervlakte m² :	Prijs : €

- liggingsplan
- grondplan ontworpen toestand

Ontwerpbureau DEMEY
Bevers, steenweg 314 , 8800 ROESELARE
studiebureau@demey.be
tel. 051/24 79 70
v. F. DEMEY, zaakvoerder

Wakkensteenweg

+ Driekoningenstraat en Wakkensteenweg

Datum	Historiek
27/02/2018	Voorontwerp 1 weg [illegible]
22/03/2019	Voorontwerp 2 wegen [illegible]
16/04/2019	Aangepast voorontwerp 2 [illegible] na intergemeentelijke begeleidingscommissie dd. 09/04/2019
07/07/2020	Voorontwerp 3 wegen [illegible]

Gezien en goedgekeurd door de Gemeenteraad van **Wielsbeke** in zitting van
i.o. De algemeen directeur De voorzitter
B. Debrabandere C. Vertbruggie

De aannemer

BIJ 1	dd.	10	TAKE-ABOUD

[M6 Tekst+ch GR_20072020.dwg]

GEMEENTE WIELSBEKE
Liggingsplan schaal 1/15.000

LEGENDE ONTWORPEN TOESTAND

- rijweg
- voetpad
- parkeerstrook
- veiligheidsstrook
- fietspad
- node coating
- sport
- verkeersgeleider
- groenzone
- gracht
- brugvoorlof Mandel
- heag
- ontworpen tooltjn

GRONDPLAN ONTWORPEN TOESTAND

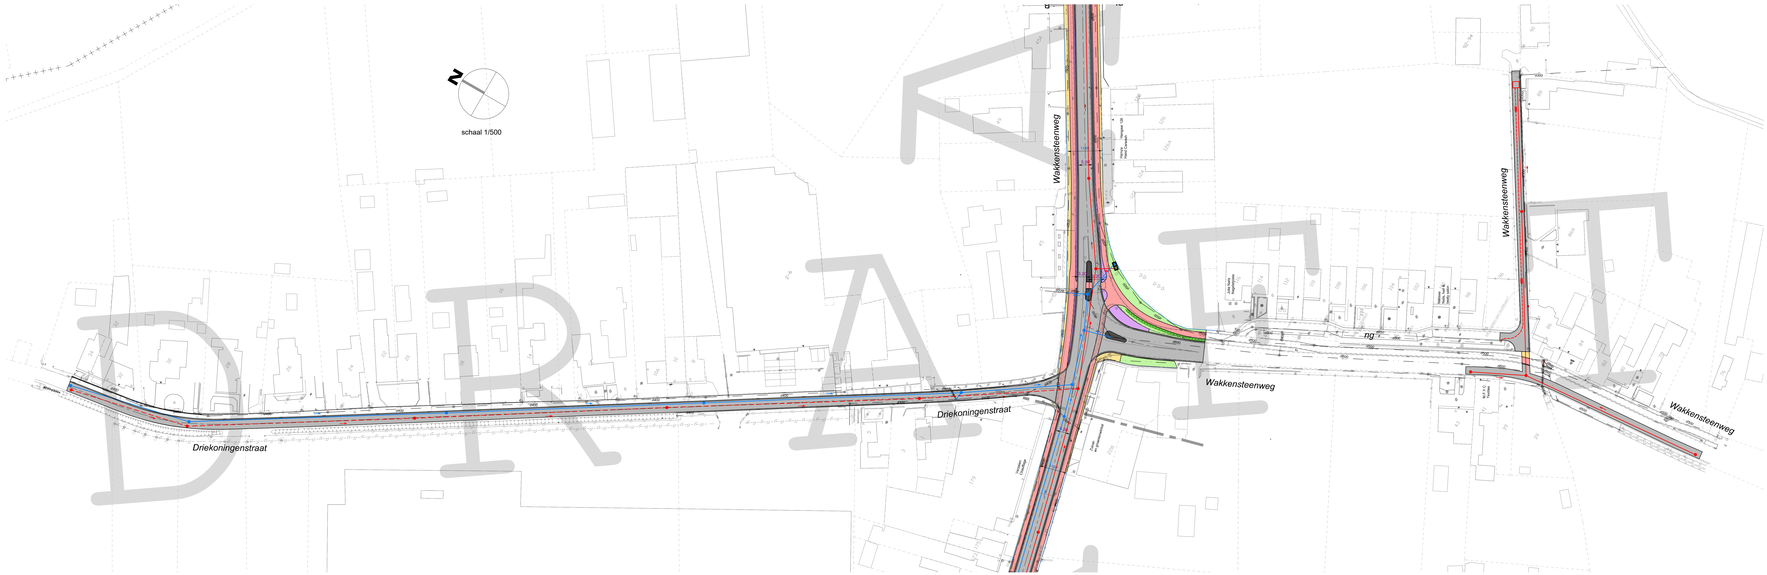
N
schaal 1/500
Wakkensteenweg
Driekoningenstraat
Wakkensteenweg
Wakkensteenweg
Wakkensteenweg