



Signalisatieplan Wielsbeke Heirweg


Verantwoordelijke signalisatie:
Micael Goovaerts

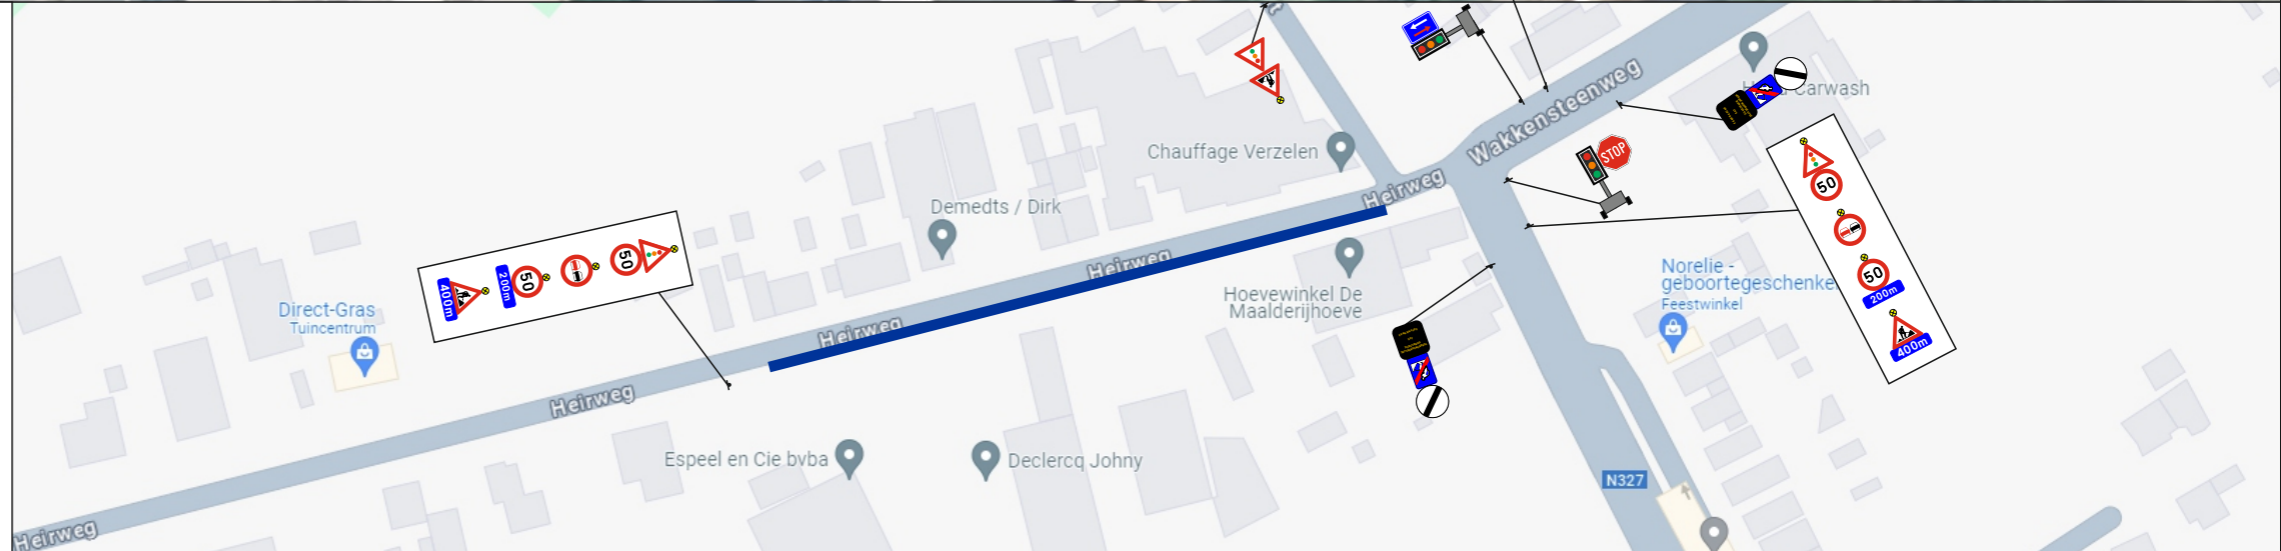

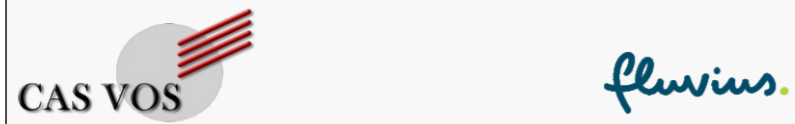

Signalisatieplan Wielsbeke Heirweg


Verantwoordelijke signalisatie:
Micael Goovaerts

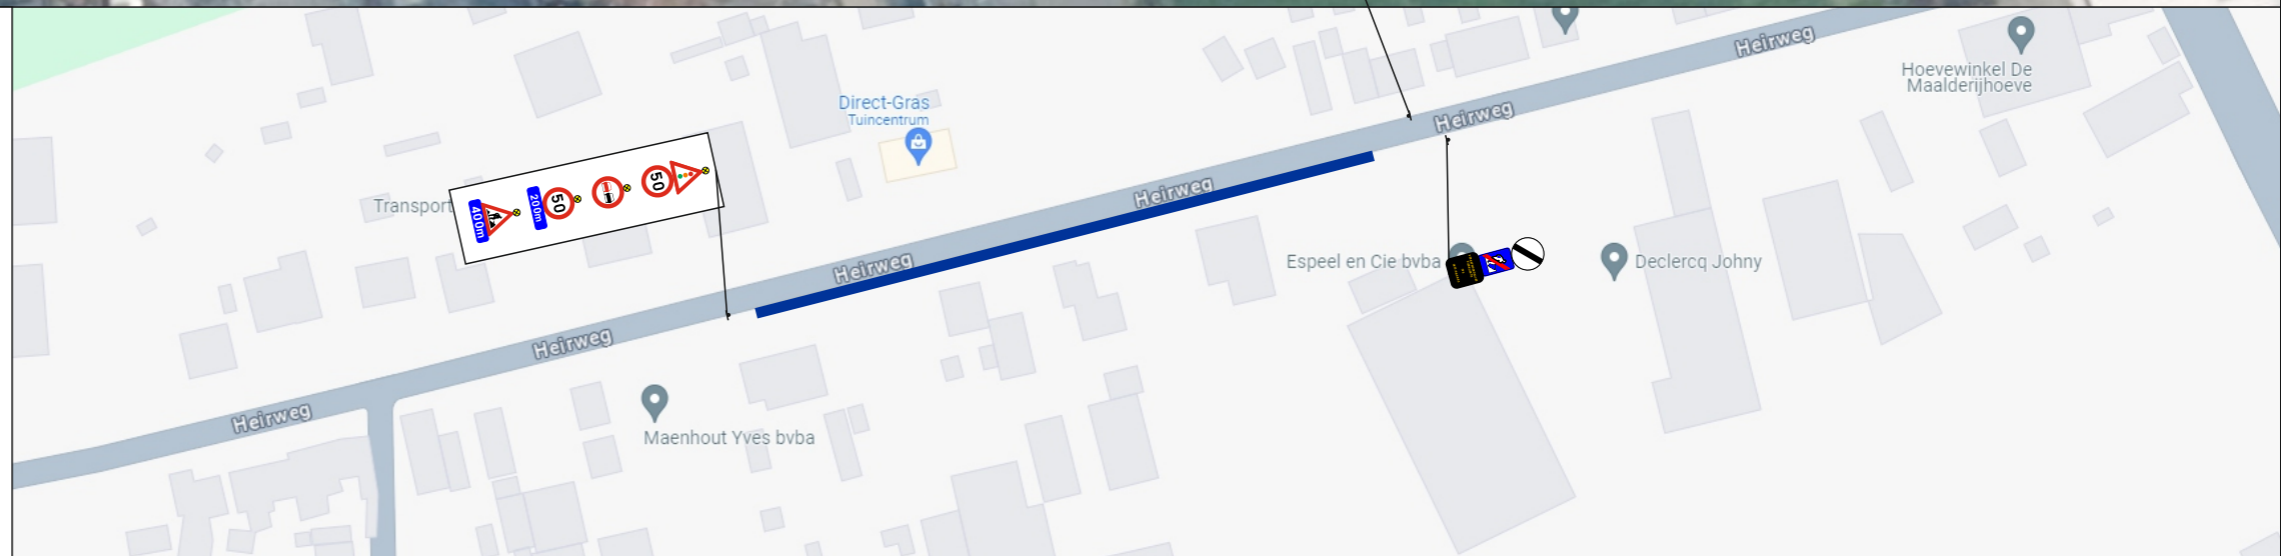



Signalisatieplan Wielsbeke Heirweg


Verantwoordelijke signalisatie:
Micael Goovaerts

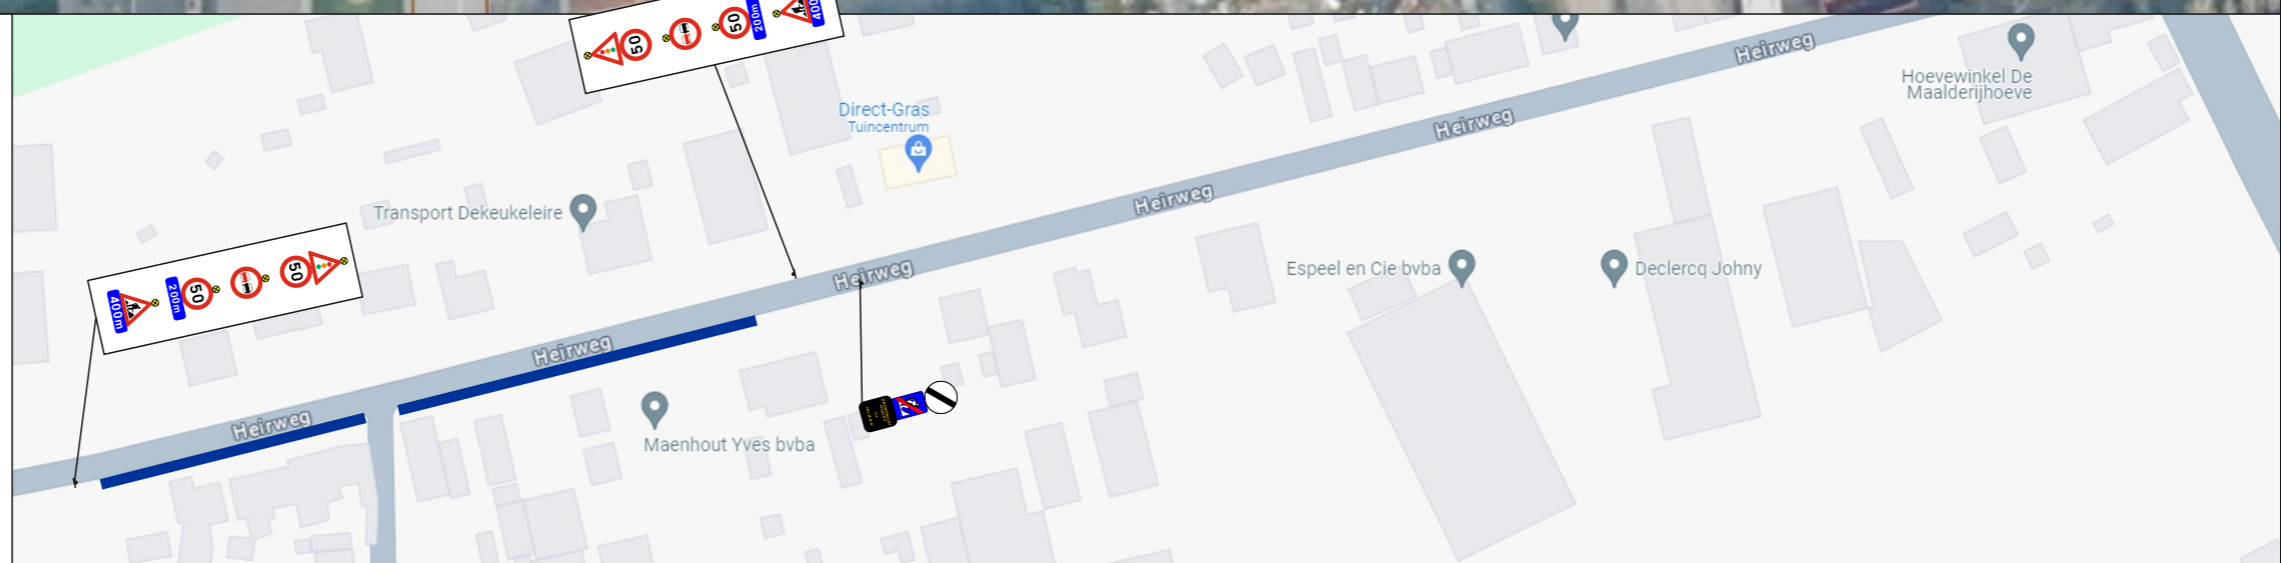



Signalisatieplan Wielsbeke Heirweg


Verantwoordelijke signalisatie:
Micael Goovaerts

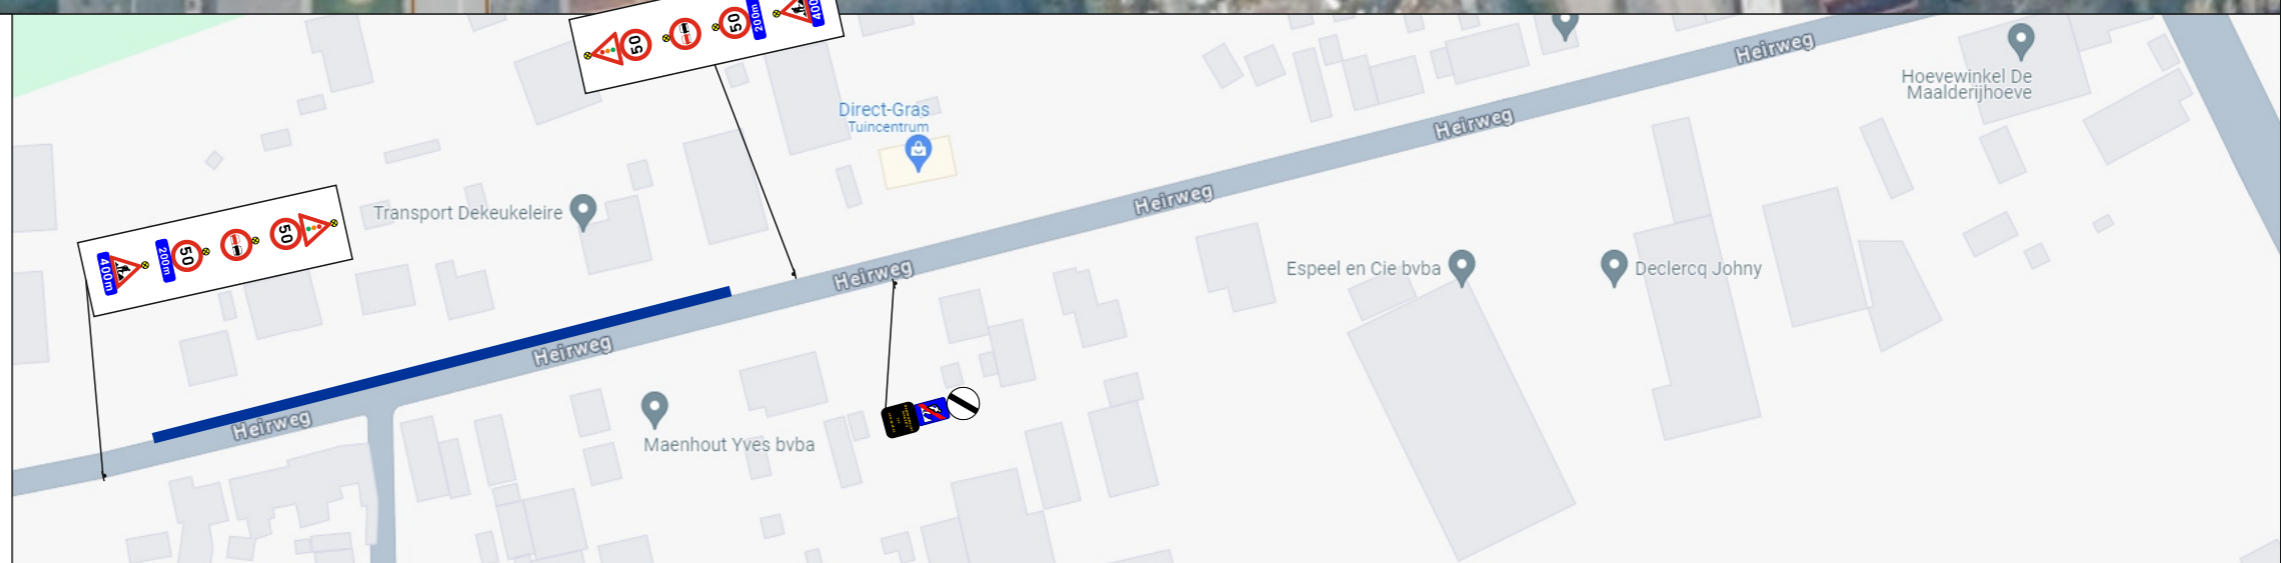




Signalisatieplan Wielsbeke Heirweg

Verantwoordelijke signalisatie:
Micael Goovaerts

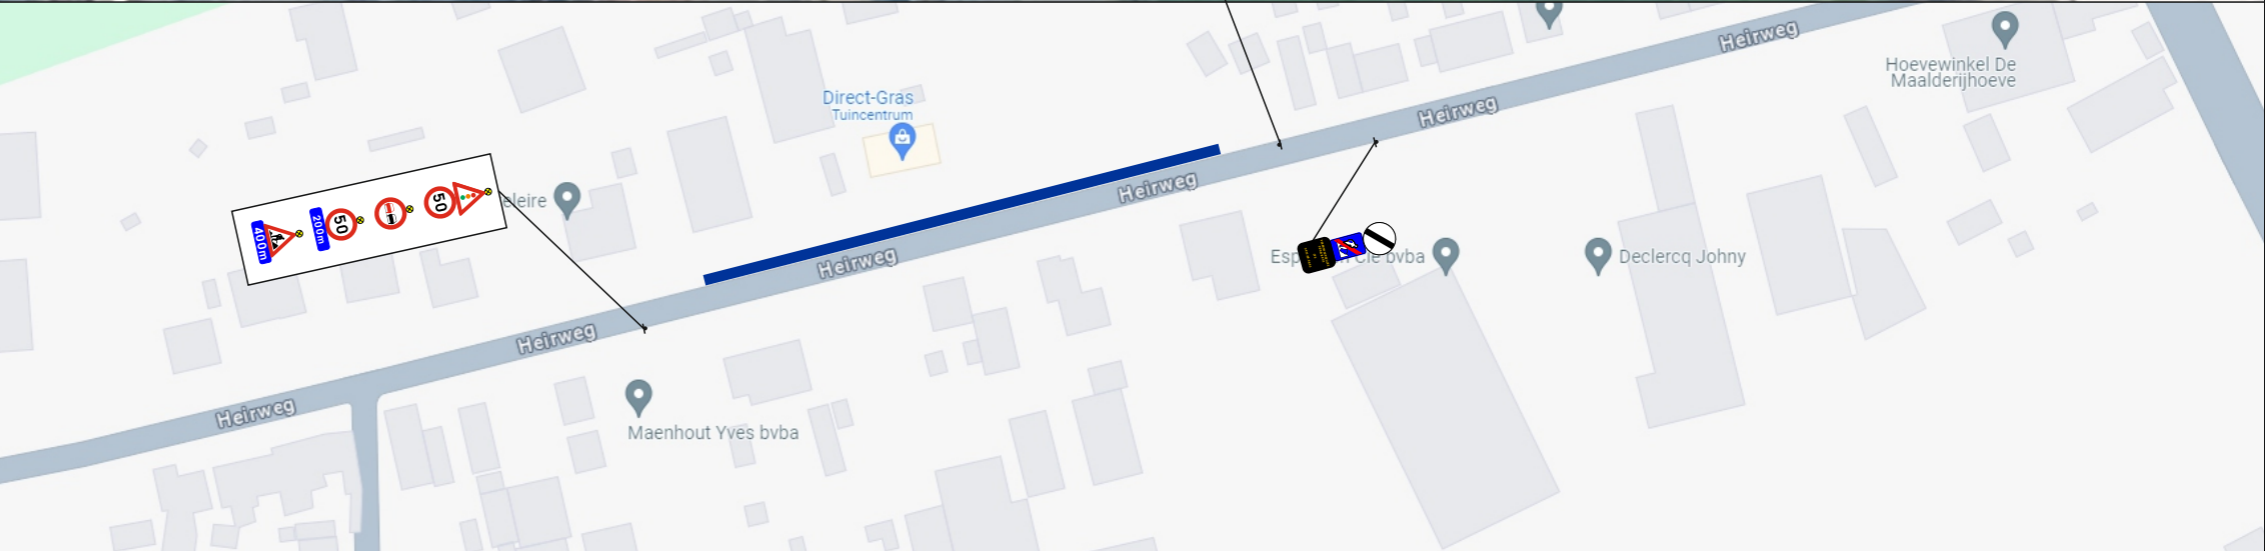

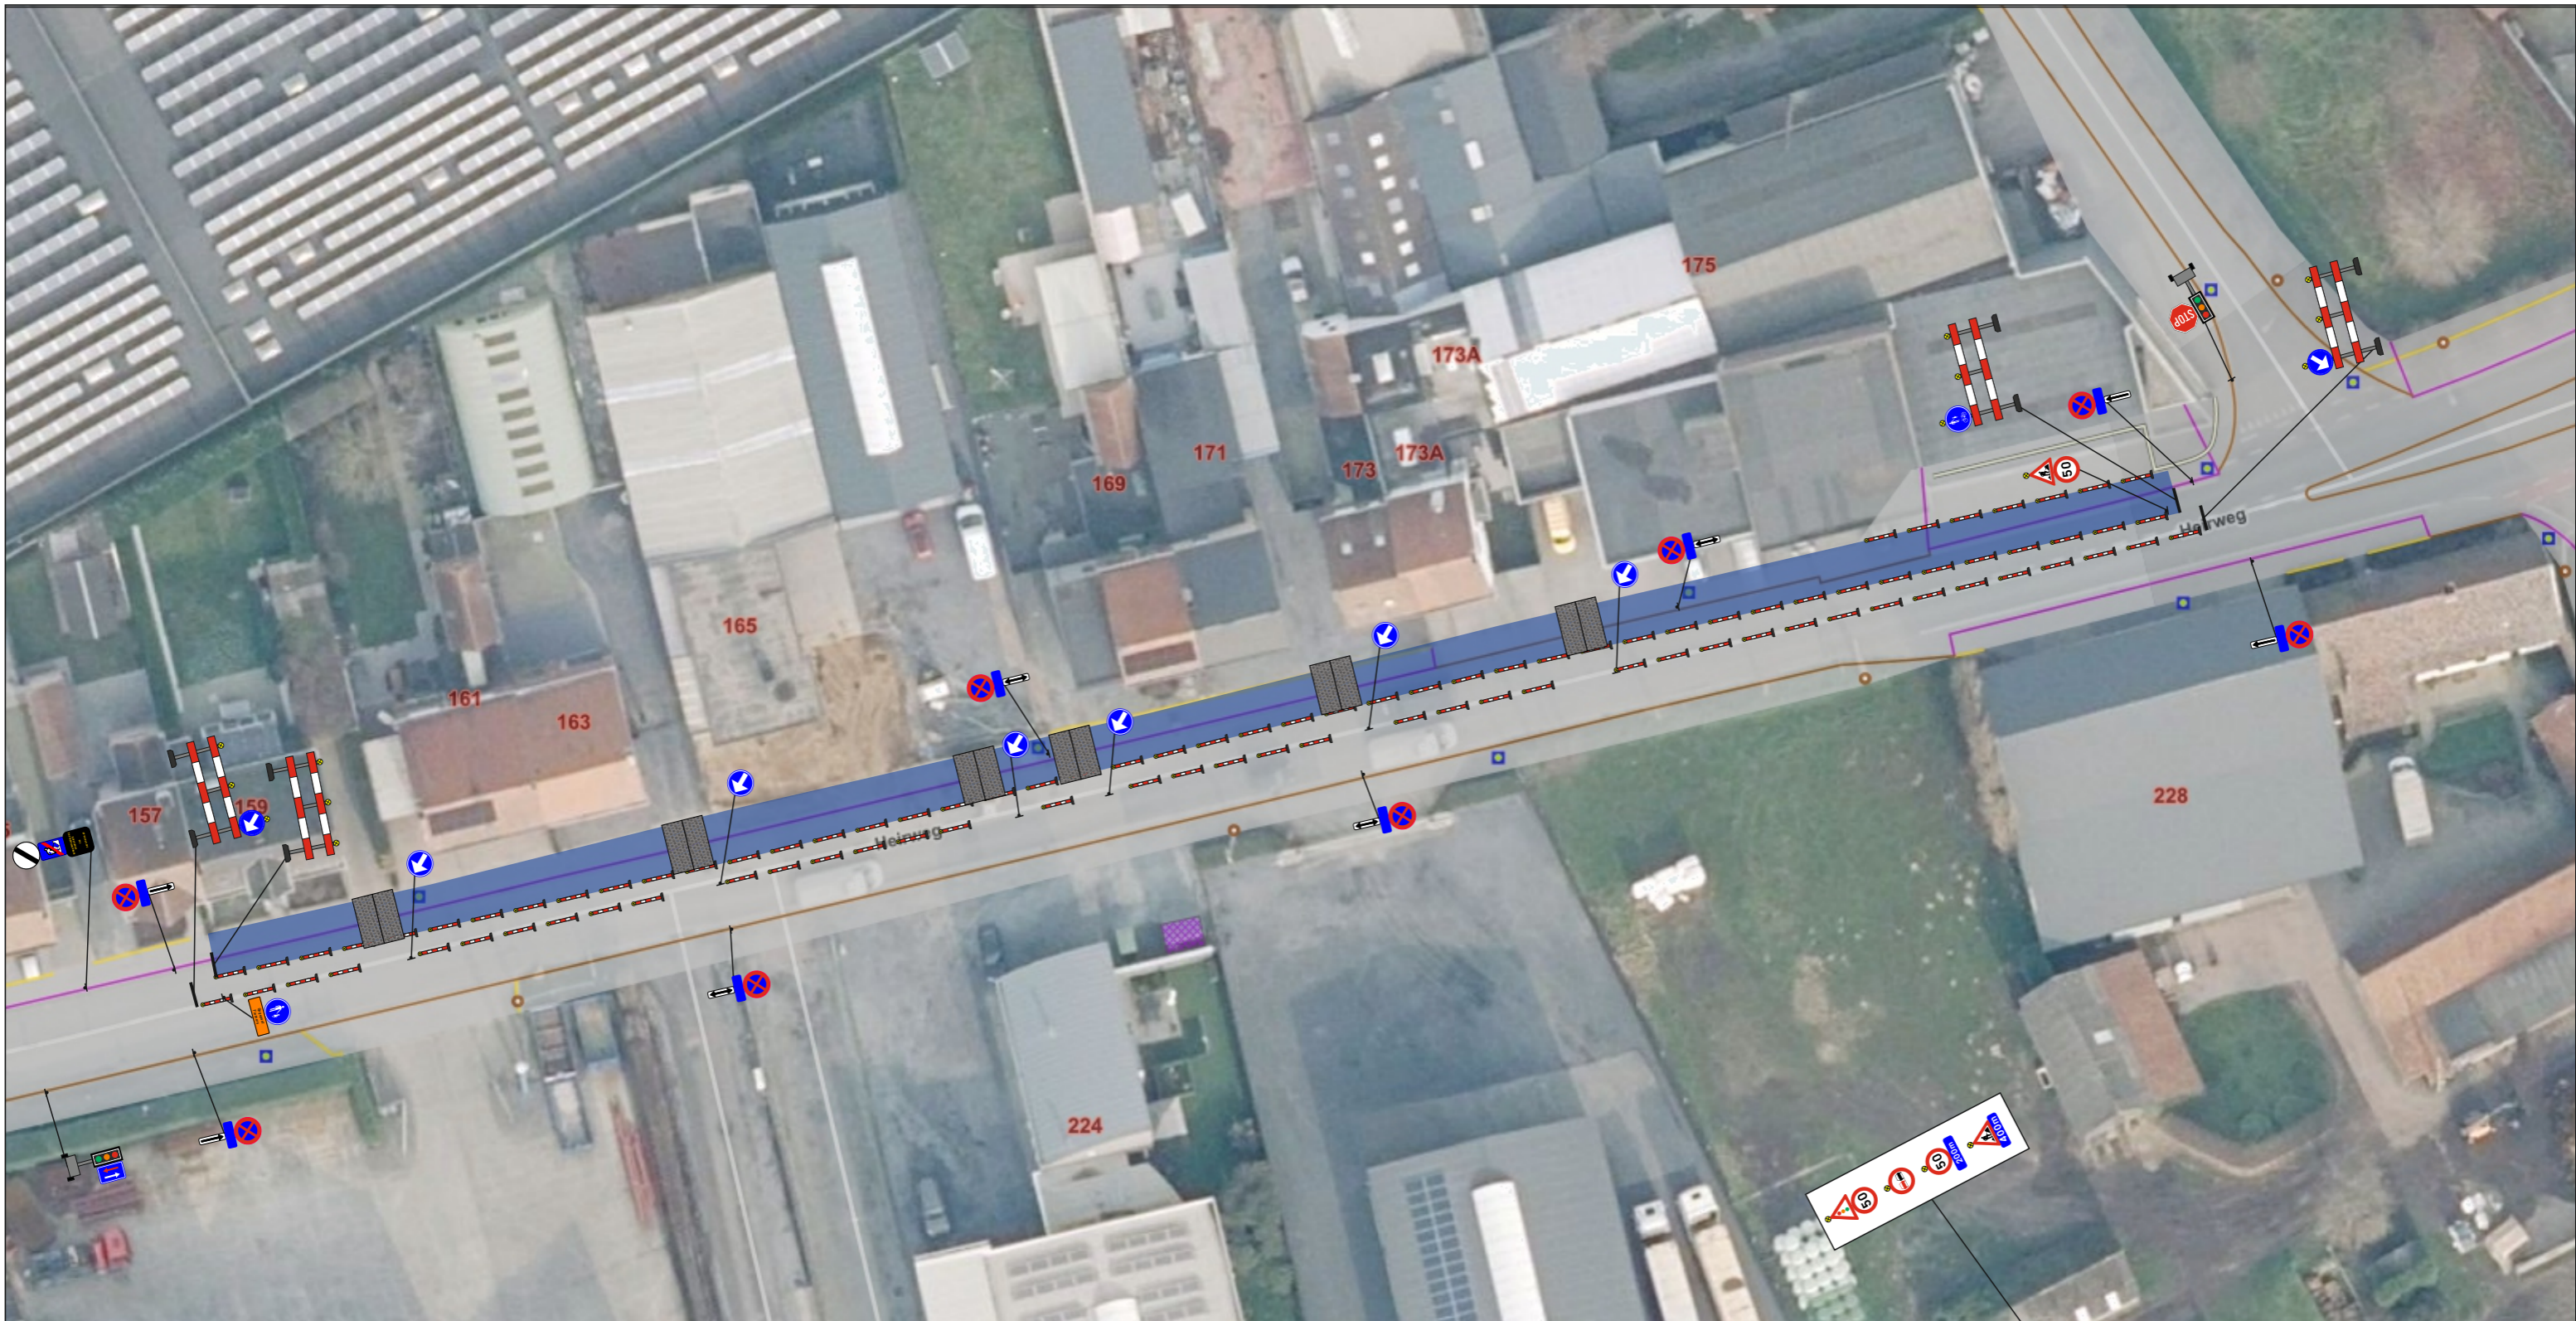

Signalisatieplan Wielsbeke Heirweg

Verantwoordelijke signalisatie:
Micael Goovaerts

