



GRAFISCH PLAN 3/3

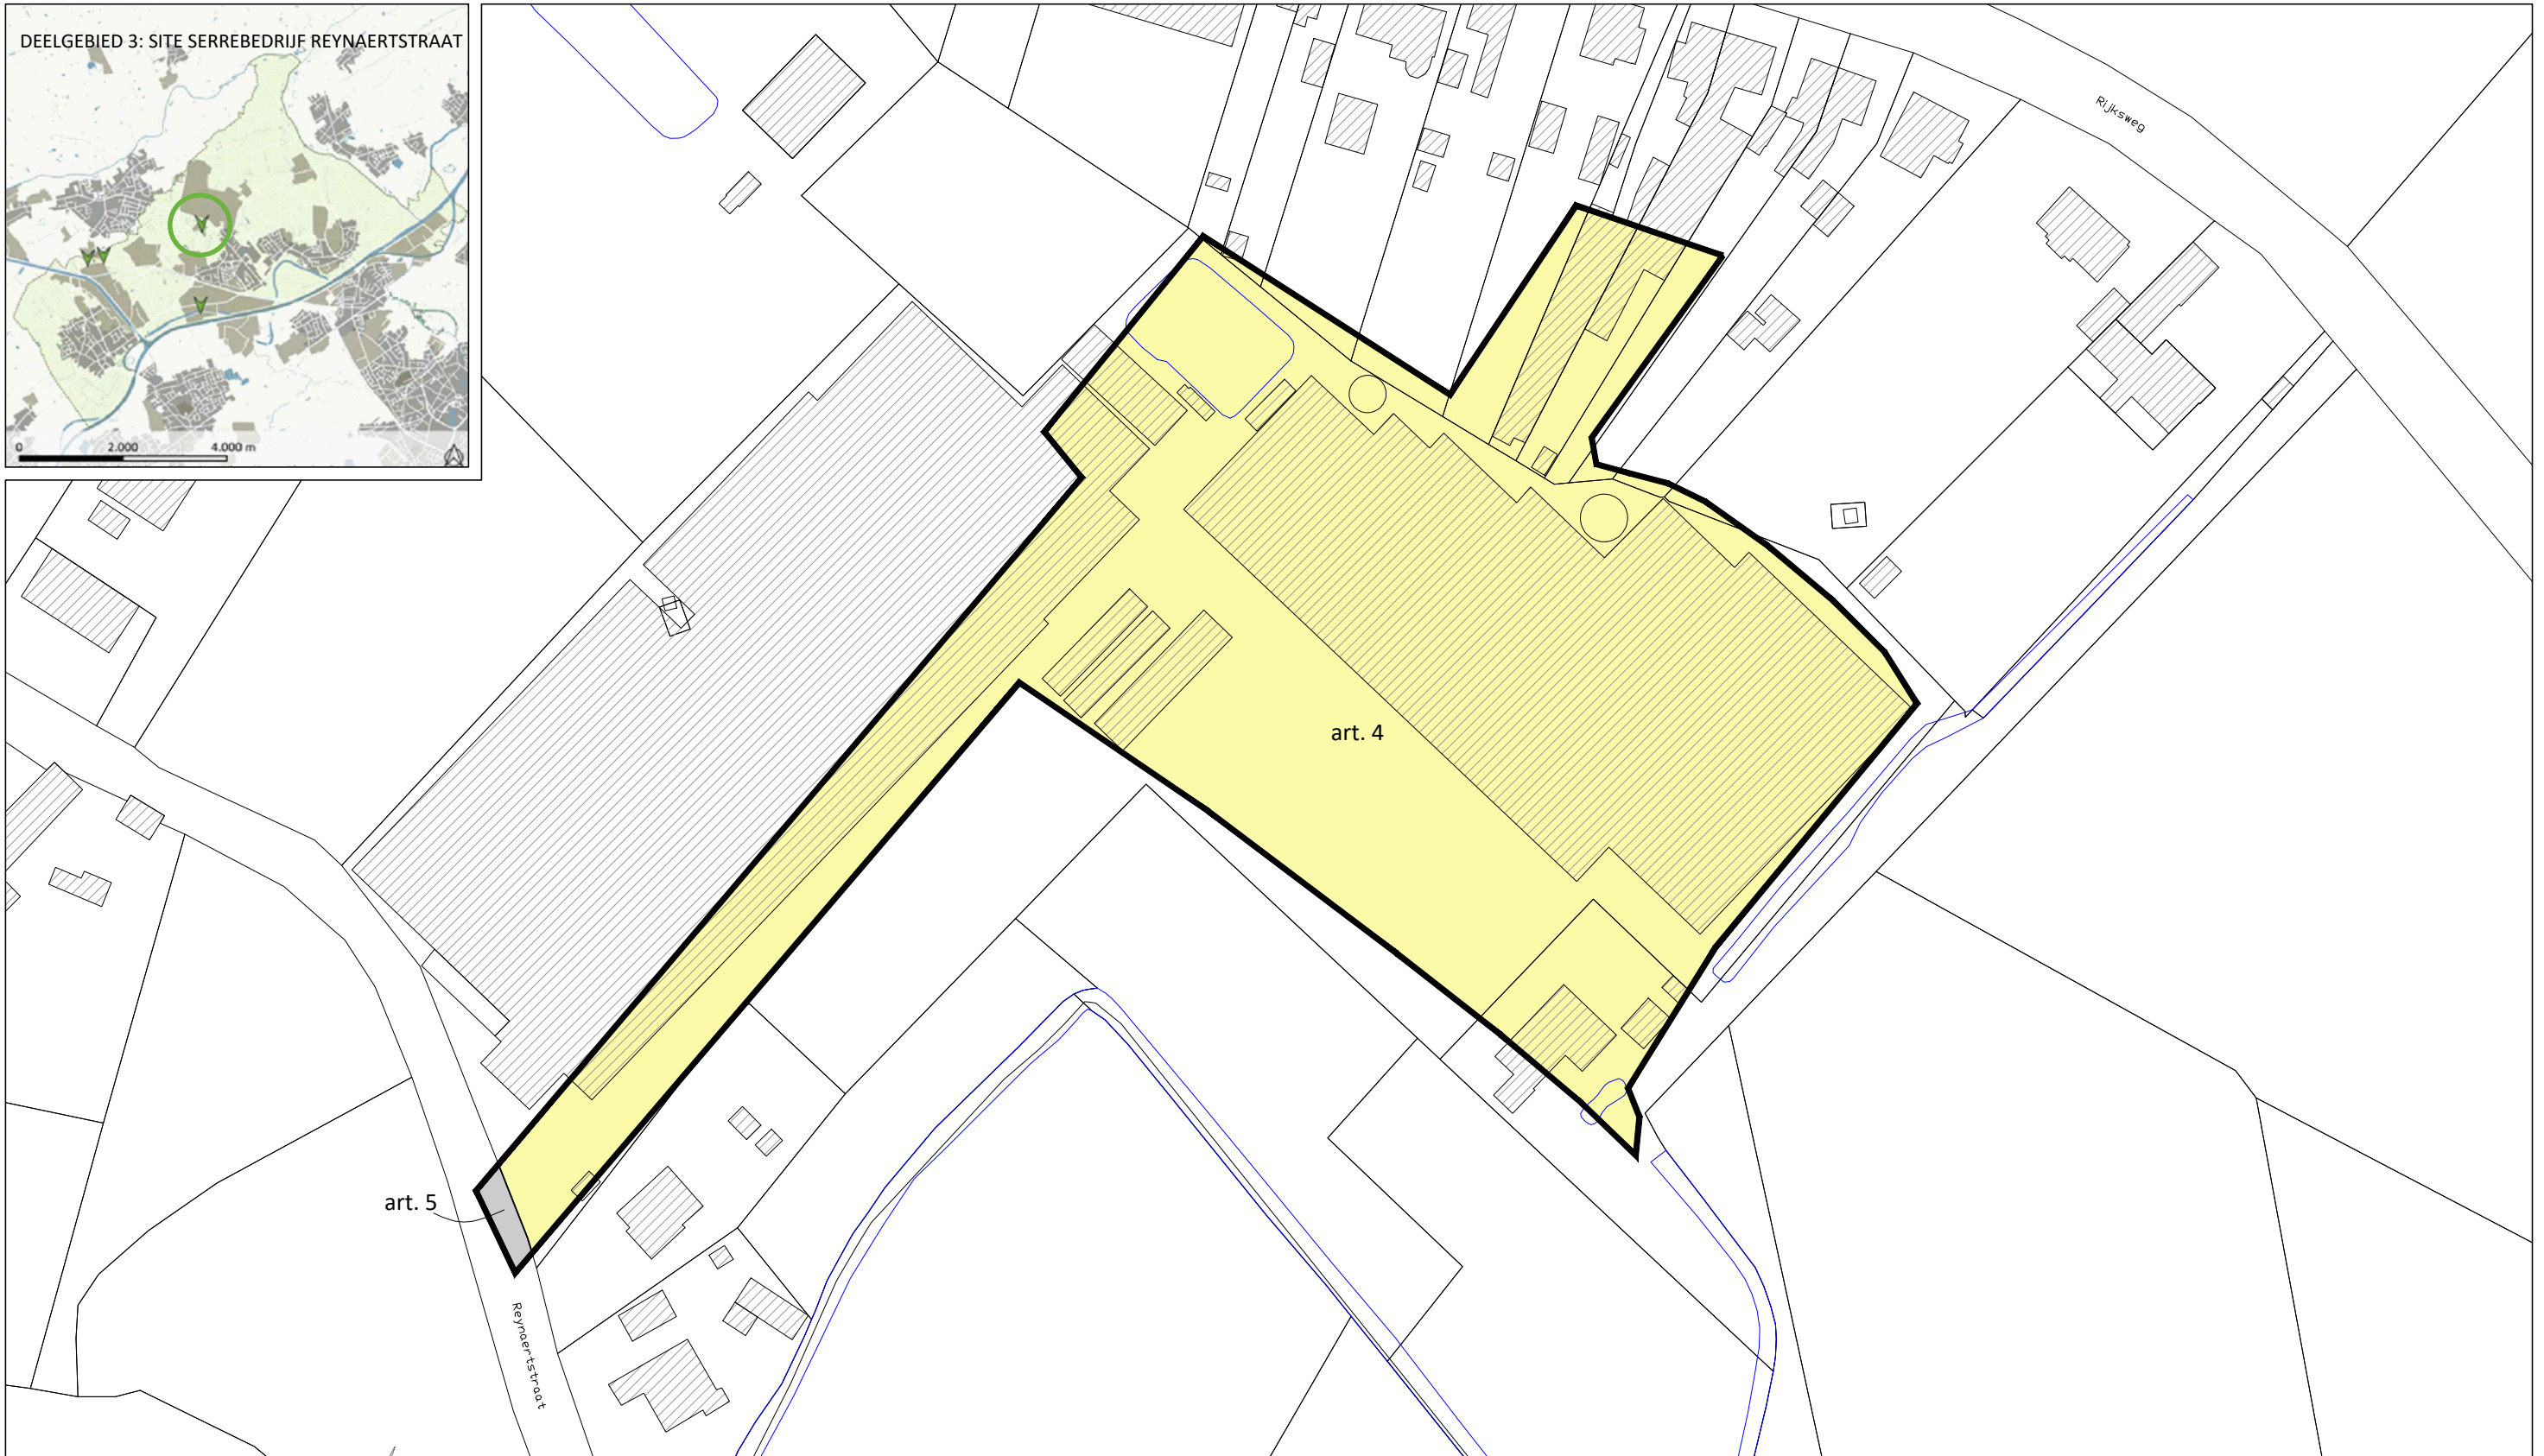

DOSS. NR.	2019-361	REVISIES
DATUM	16-03-24	A_PV_contour_DG2
PLANVERSIE	B	B_VV_buffers_DG2
TK	WC	
SCHAAL	1 : 1.250	

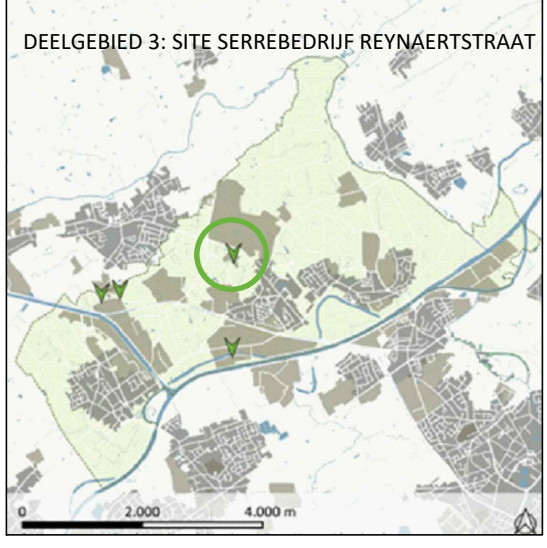

Bronvermelding: Groot-schaalig Referentie Bestand Vlaanderen/AGIV versie 19-06-2023

URBASTA!
design & consultancy for futureproof urbanism and sustainable spatial planning

Jacob van Arteveldestraat 3 bus 1 | B-8800 Roeselare
051 81 04 03 | contact@urbasta.be

