	Deel perceel	Eigenaar	Oppervlakte	Meerwaarde minwaarde verkavelaar
A	133/00 V 5	Lambrecht-Decort	3991m²	0 euro
B	133/00 V 5	Lambrecht-Decort	1093m²	0 euro
C	133/00 V 5	Lambrecht-Decort	27m²	0 euro
D	111/02 A	Lambrecht-Decort	212m²	0 euro
E	111/00 L en 111/00 Y 3	Vennootschap Lafina	874m²	0 euro

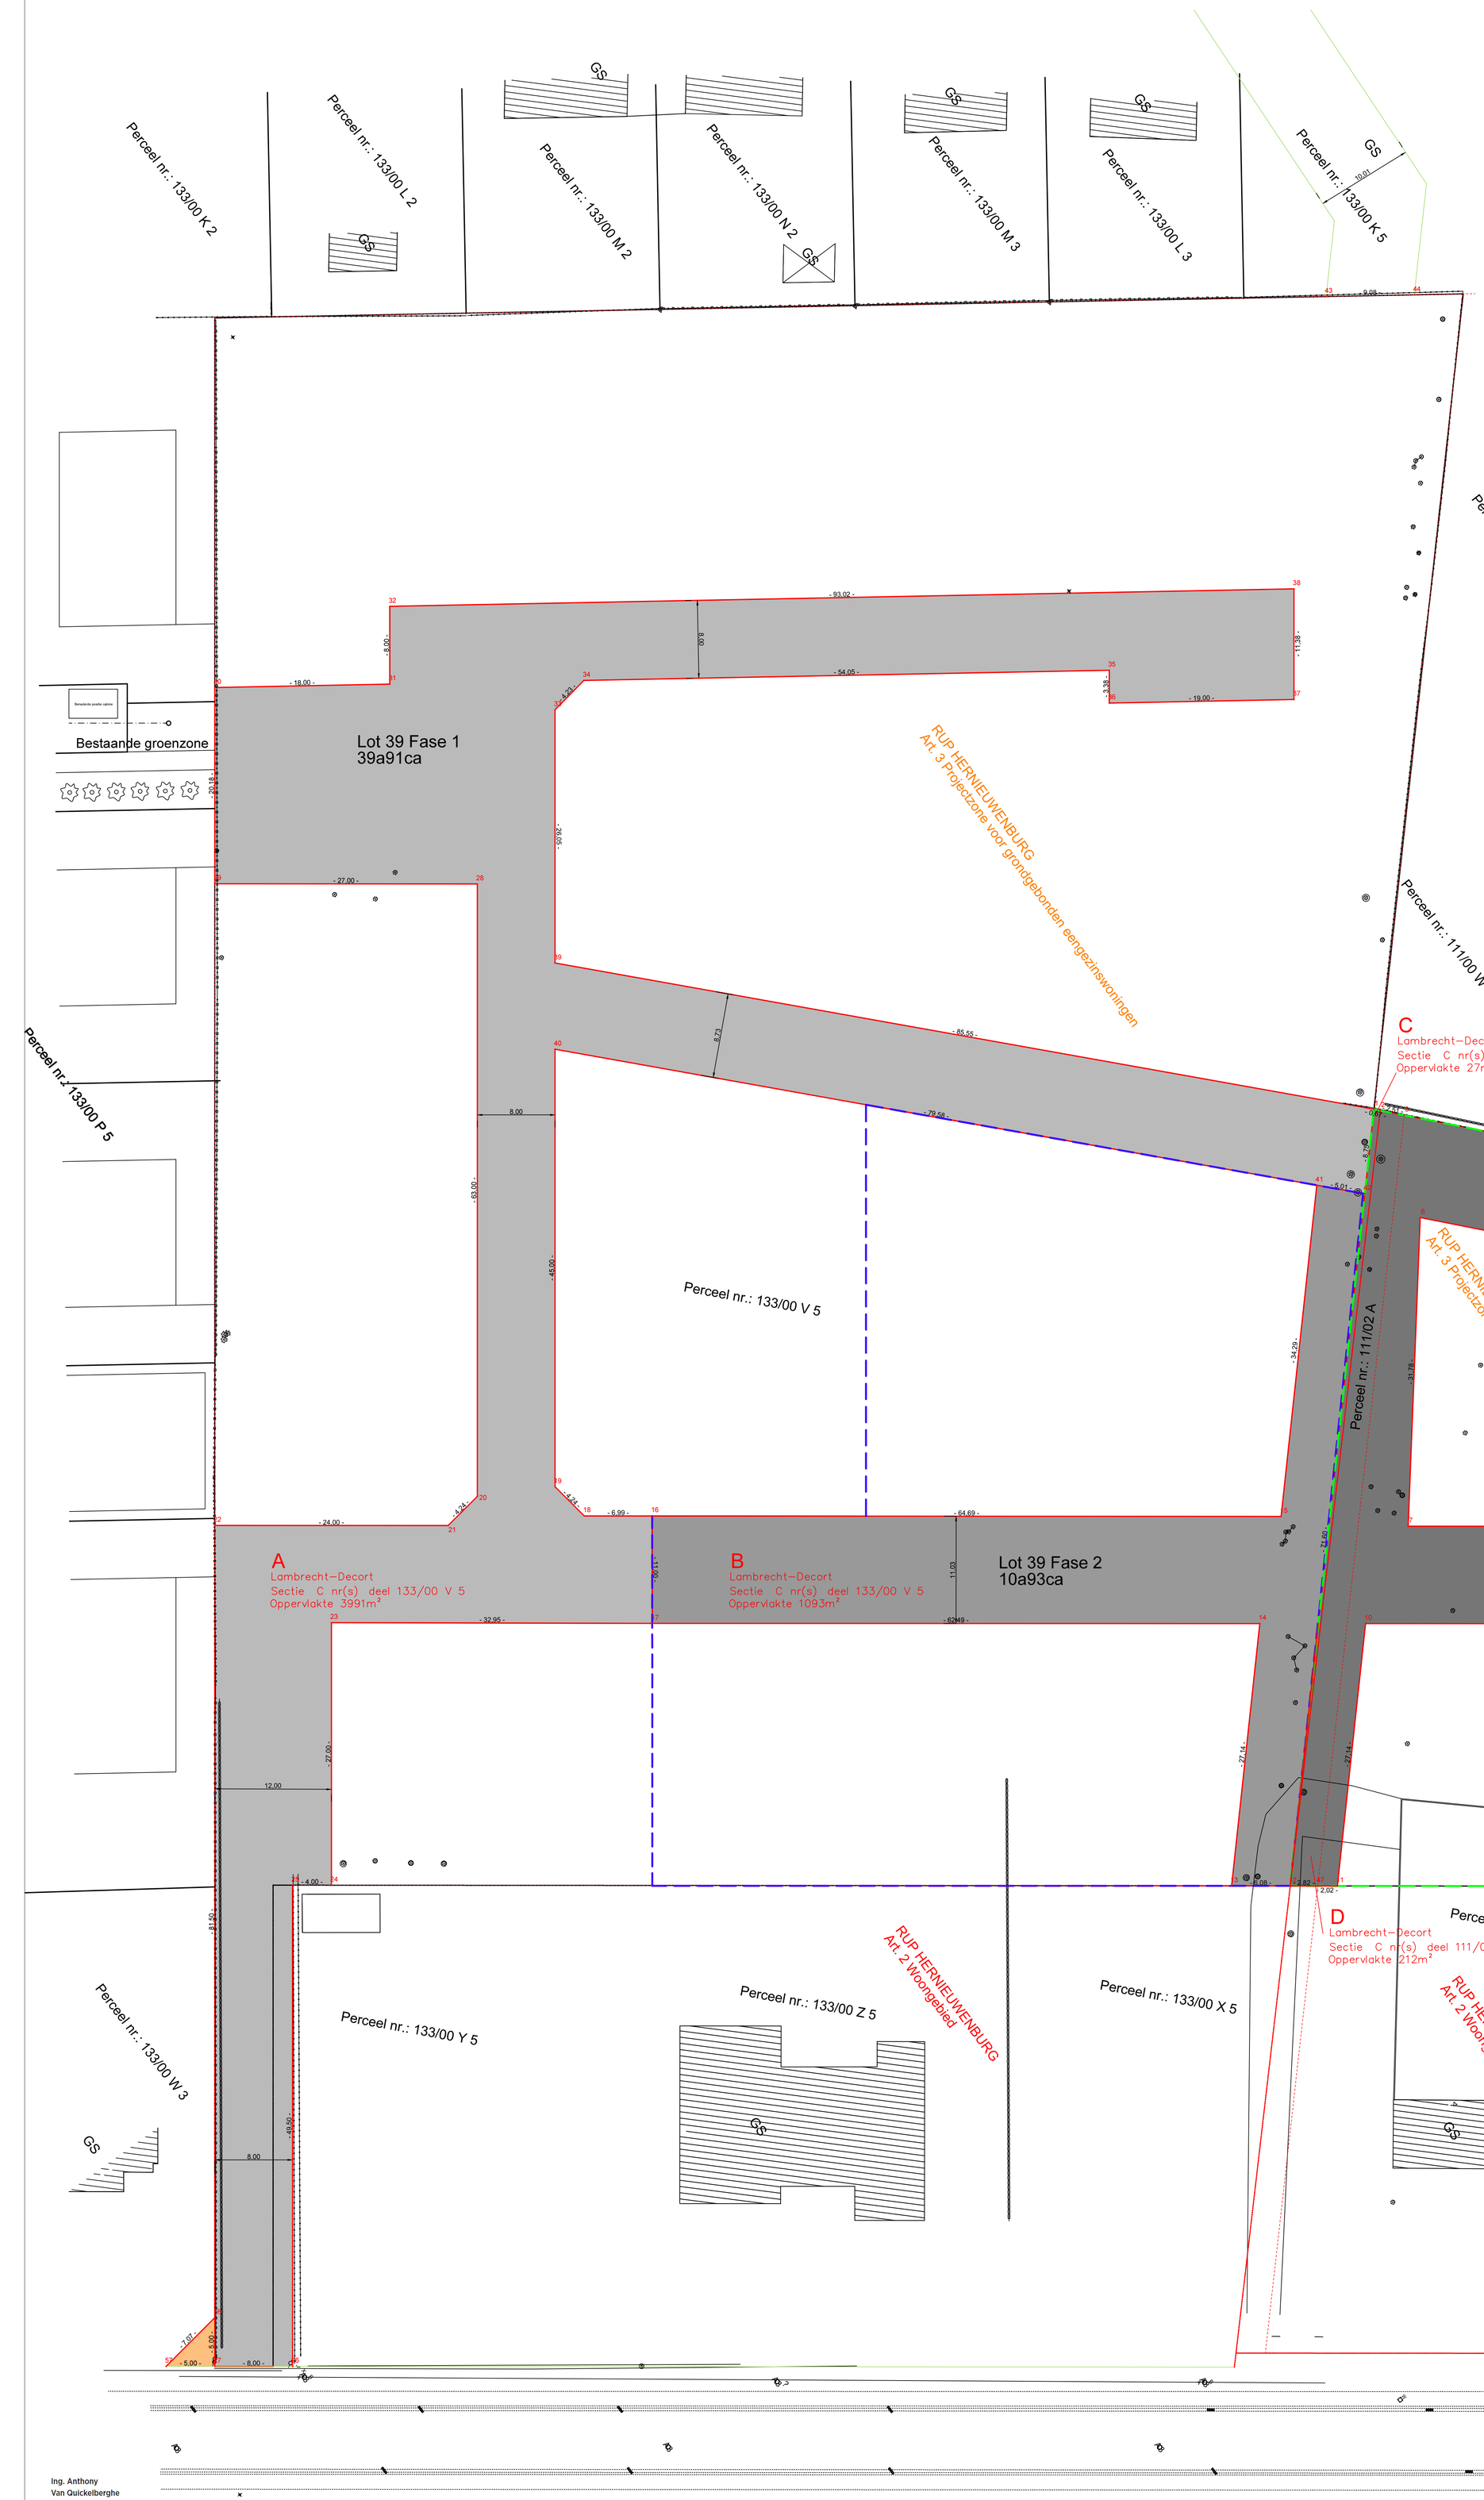

LEGENDE PUNTEN

- Hoogte
- Zichtbaar deksel of luik
- Paal verlichting
- Paal elektriciteit
- Paal NMBS
- Paal
- Hydrant
- Particulier deksel
- Straatkolk horizontaal
- Boom met hoge stam
- Klein deksel water
- Klein deksel Gas
- Nutskast telefoon en elektriciteit
- Grenspaal
- Nagel
- Nutskast distributie
- Scharnierpunt poort
- Soort verharding, betonstraatstenen
- Riooldeksel rond
- Riooldeksel rond

Coördinatentabel - lokaal

NR	X	Y
1	82340.461	179683.676
2	82341.121	179683.540
3	82343.579	179683.051
4	82378.062	179676.232
5	82376.717	179666.304
6	82345.232	179672.531
7	82343.995	179640.779
8	82373.257	179640.757
9	82371.903	179630.758
10	82339.614	179630.783
11	82336.708	179603.785
12	82331.862	179603.788
13	82325.827	179603.793
14	82328.732	179630.773
15	82330.923	179641.788
16	82266.233	179641.838
17	82266.245	179630.793
18	82259.245	179641.843
19	82256.245	179644.846
20	82248.245	179643.849
21	82245.245	179640.852
22	82221.245	179640.869
23	82233.245	179630.860
24	82233.245	179603.860
25	82229.245	179603.865
26	82229.245	179554.365
27	82221.245	179554.369
28	82248.245	179706.849
29	82221.245	179706.870
30	82221.245	179727.052
31	82239.245	179727.400
32	82239.245	179735.401
33	82256.245	179724.764
34	82259.209	179727.785
35	82313.246	179728.828
36	82313.246	179725.451
37	82332.245	179725.818
38	82332.245	179737.196
39	82256.245	179698.713
40	82256.245	179689.845
41	82334.590	179675.855
42	82339.522	179674.975
43	82335.540	179767.265
44	82344.614	179767.441
47	82334.686	179603.782
56	82221.245	179559.369
57	82216.245	179554.373

LEGENDE LIJNEN

- Voorgevel
- Nutskast
- Rand verharding, binnenkant zachte buitenberm
- Nutskast
- Nieuwe rooilijn
- Grens
- Fase 2
- Fase 3
- Bestaande rooilijn
- Af te schaffen rooilijn/buurtweg
- Grens verkaveling
- Grondafstand fase 1
- Grondafstand fase 2
- Grondafstand fase 3
- Toekomstig openbaar domein
- Openbaar domein reeds overgedragen in akte 4 mei 2011 voor Commisaris Rudi Depaepe

Ing. Anthony
Van Quickelberghe
Landmeter - Expert

Gentstraat 35a
8780 Oostrozebeke
0494 41 95 11
info@landmeter-avq.be
www.landmeter-avq.be

BTW BE 0537.721.181

0m 12.5m 25m

Omschrijving	Rooilijnplan
Ligging	Rijksweg 200, 8710 Wielsbeke Wielsbeke 1ste afdeling sectie C nummer 133/00 V 5, 111/00 Y 3, 111/00 L, 111/00 G,133 Y 5 en 111/02 A
Aanvragers	Anthony Van Quickelberghe gevolmachtigd door de eigenaar
Datum	10 juni 2023

Schaal: 1/250

Plan: 1/1

N